

## TYPE A




### Bouwnummers

2 t/m 6,  
8 t/m 11,  
13 t/m 16


- 3 volledige woonlagen
- Woonoppervlak 117 m<sup>2</sup>
- 4 slaapkamers
- Gasloos
- Eigentijdse architectuur
- Vloerverwarming voor een behaaglijk binnenklimaat

De woningen zijn eigentijds en licht, met grote ramen. Op alle drie de verdiepingen ligt vloerverwarming voor een behaaglijk binnenklimaat. Naast een goed bemeten woonkamer zijn er in de basis maar liefst vier slaapkamers. De voor- en achtertuinen zijn goed gesitueerd. Zo heb je voldoende privacy, en kun je genieten van zon en schaduw op verschillende momenten van de dag.


Plattegronden schaal 1:50

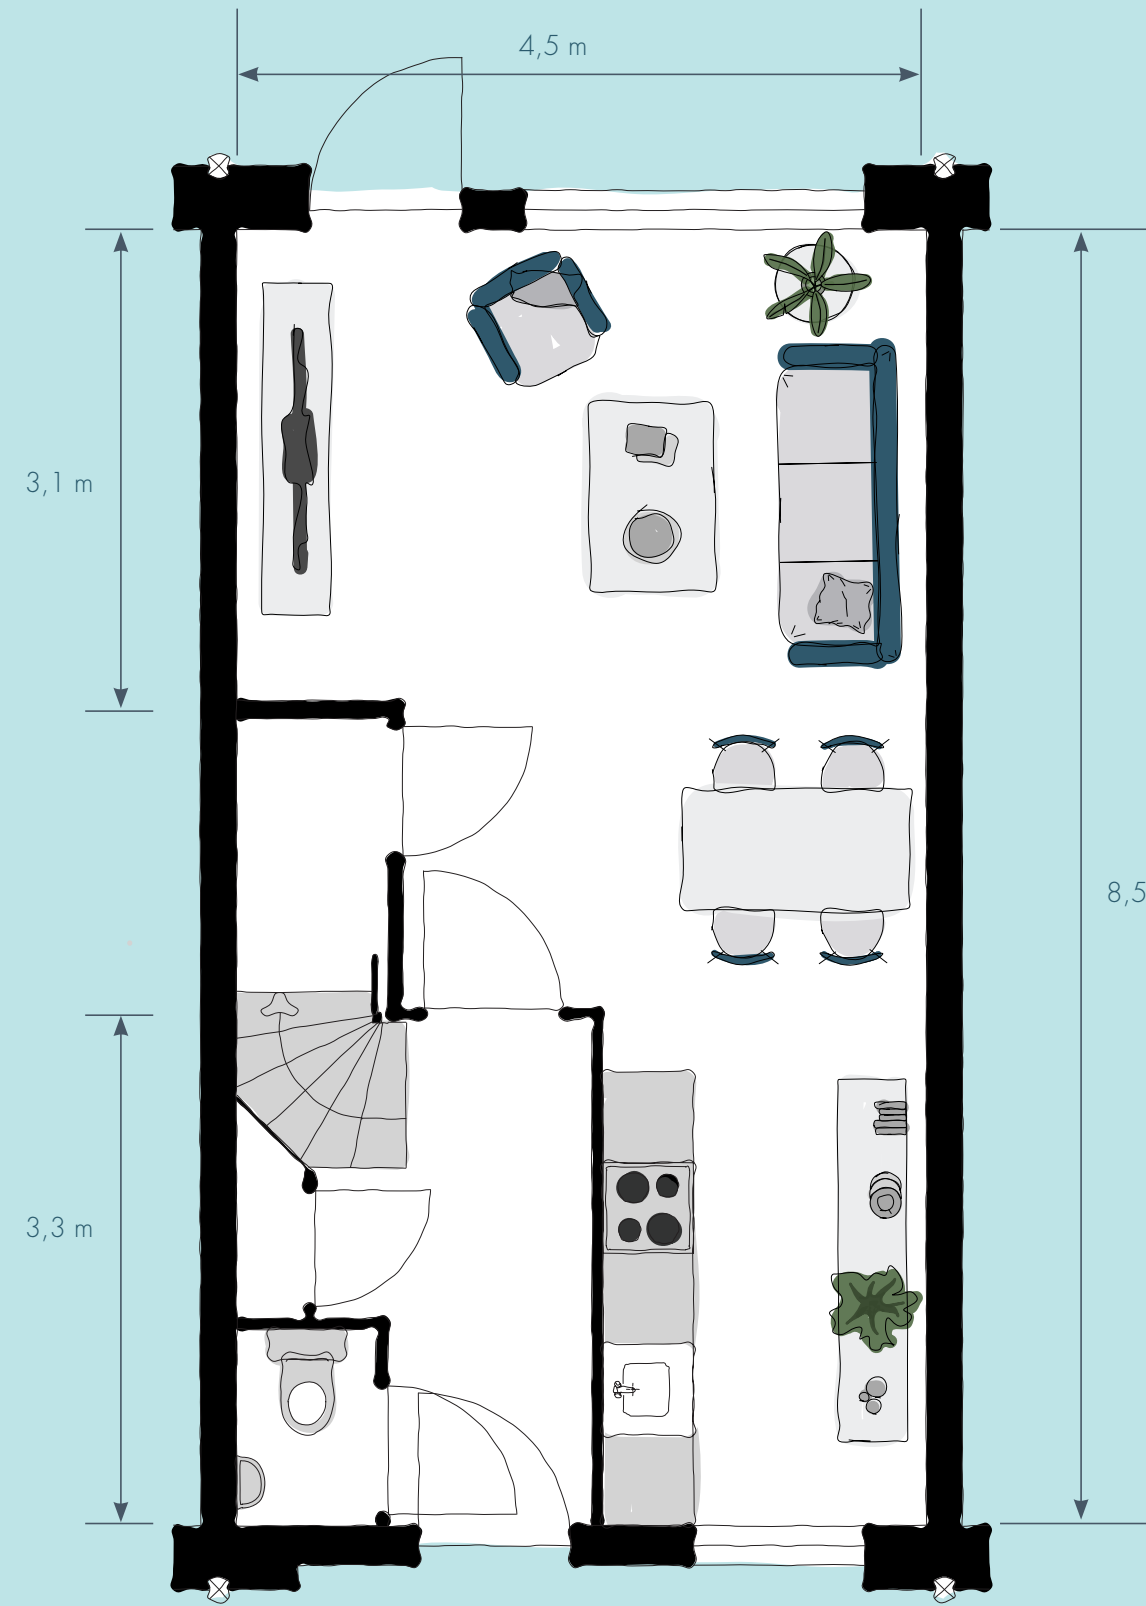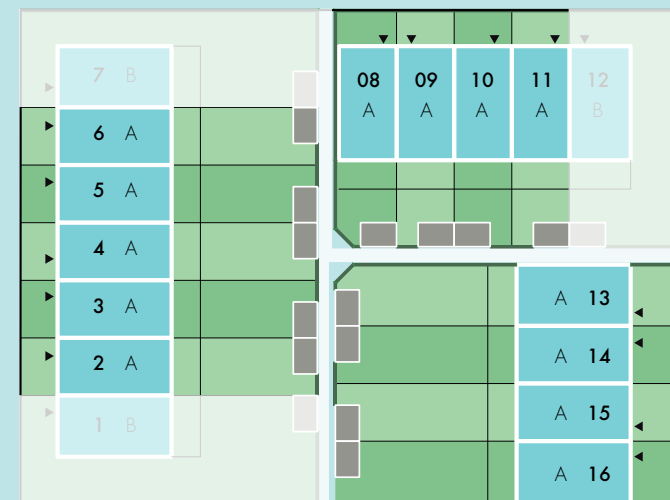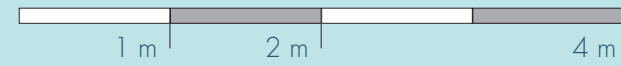

Begane grond

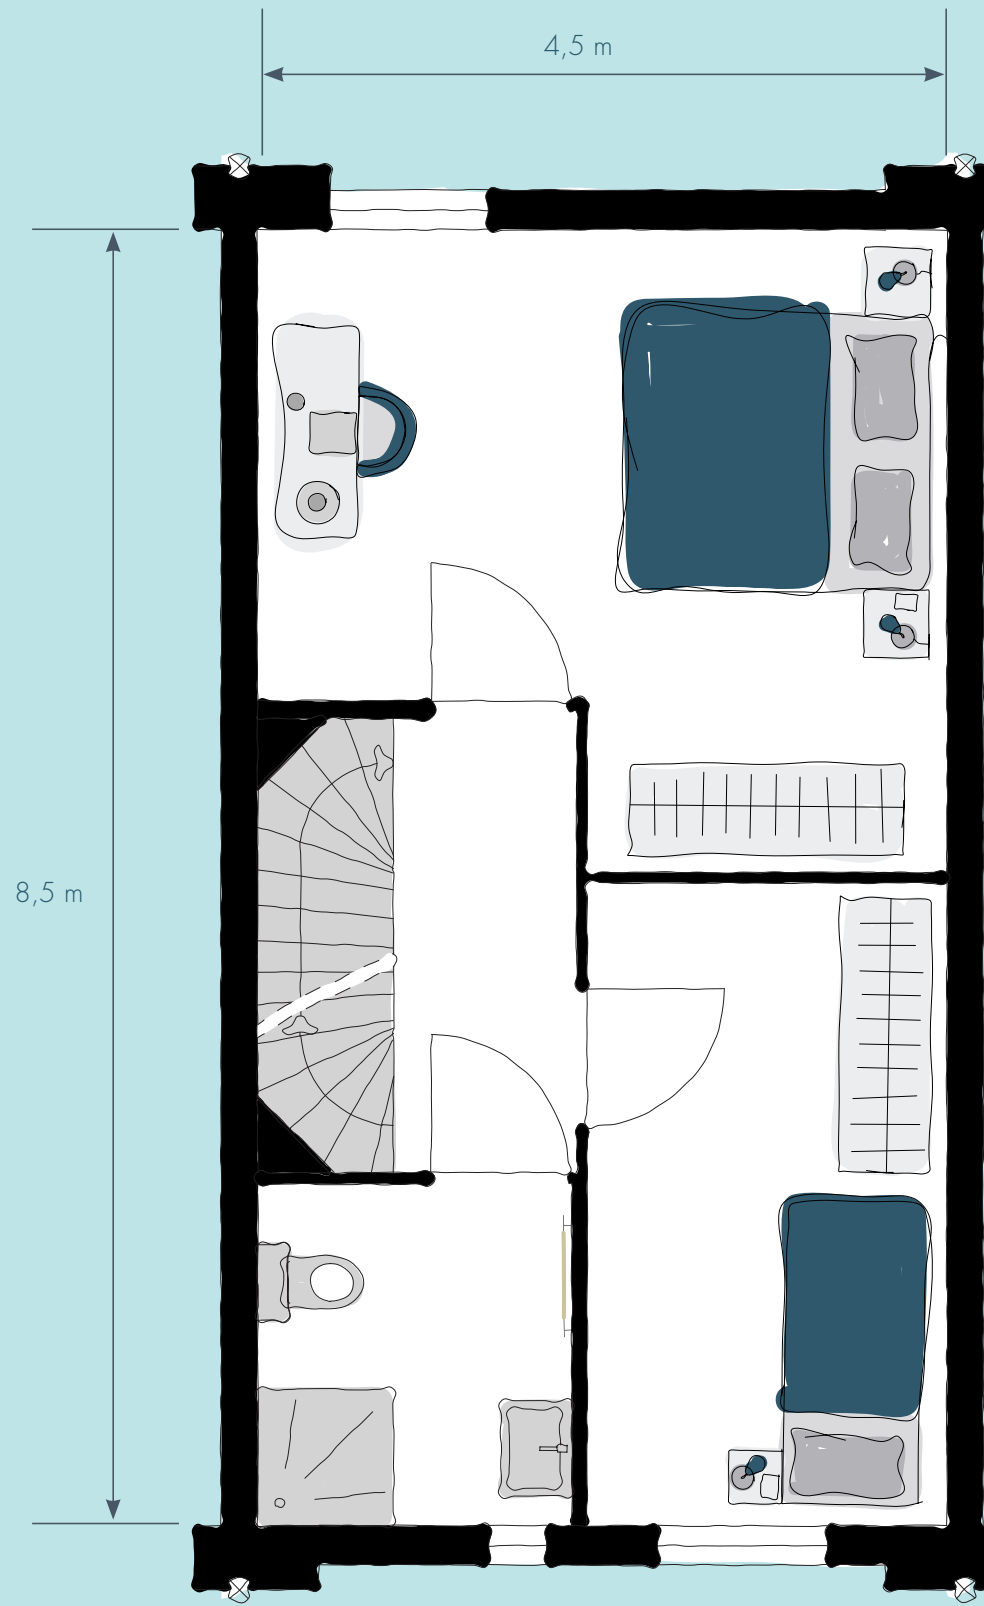

Eerste verdieping

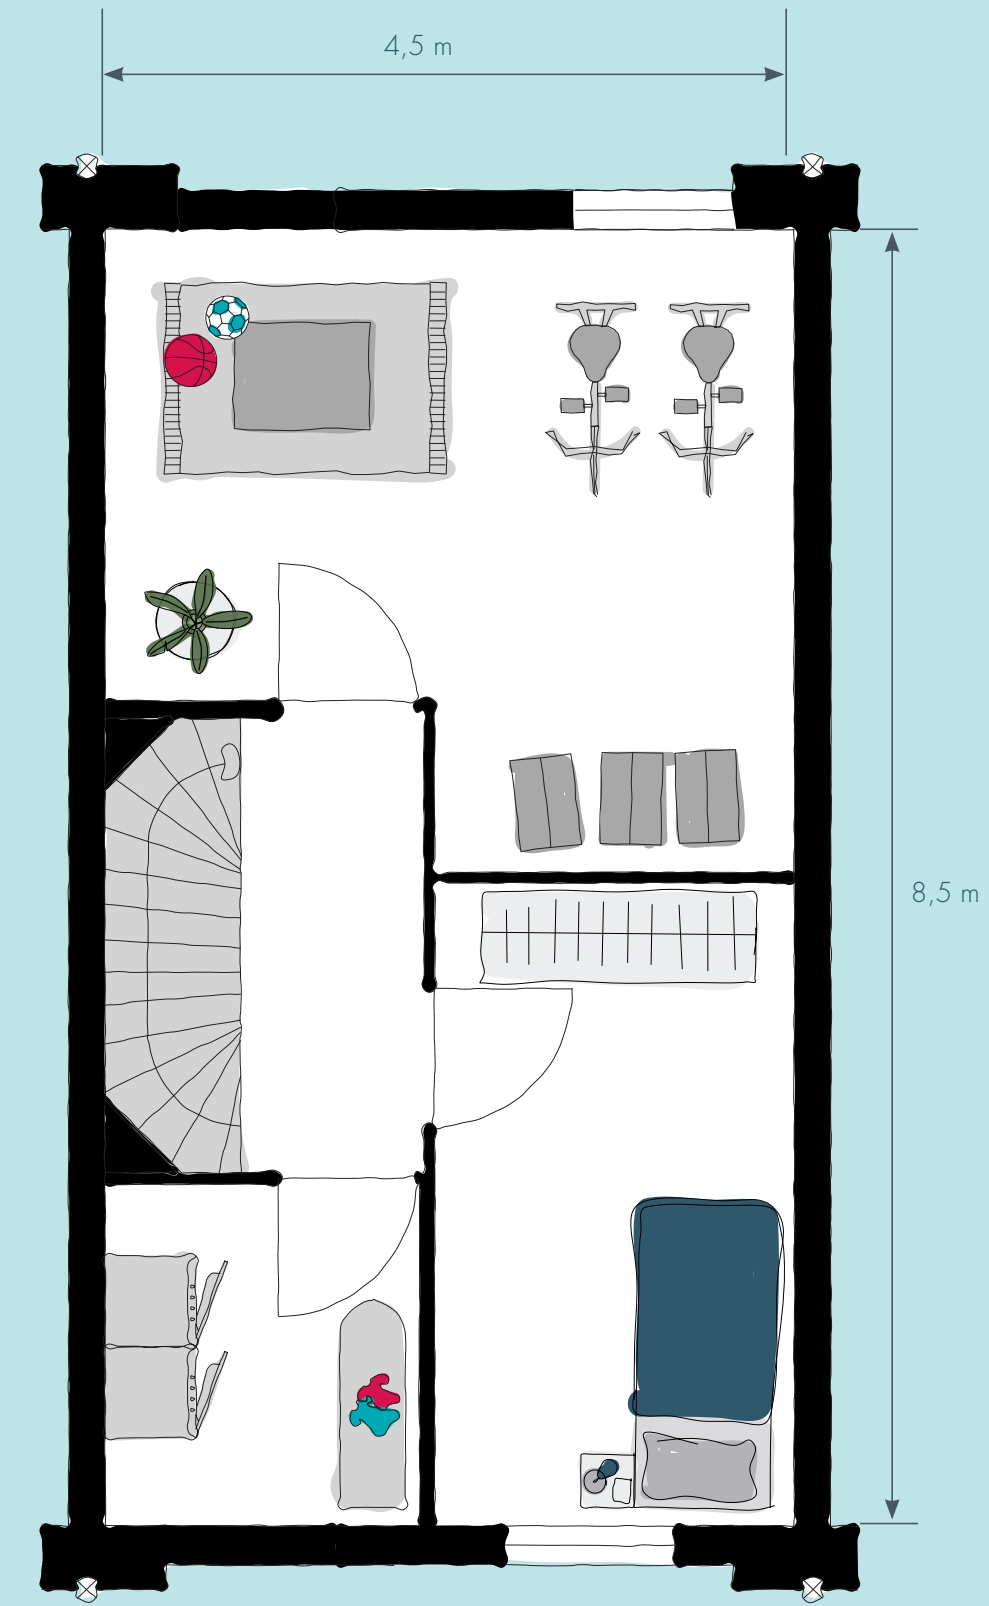

Tweede verdieping

Hier afgebeeld bouwnummers 2, 3, 5, 6, 8, 10, 11, 13, 15 (overige bouwnummers type A gespiegeld)

Hier afgebeeld bouwnummers 2, 3, 5, 6, 8, 10, 11, 13, 15 (overige bouwnummers type A gespiegeld)