

TYPE B




Bouwnummers

1, 7, 12

- 3 volledige woonlagen
- Woonoppervlak 117 m²
- 4 slaapkamers
- Gasloos
- Eigentijdse architectuur
- Vloerverwarming voor een behaaglijk binnenklimaat
- Extra grote tuin
- Uitbouw aan de zijkant mogelijk


De woningen van type B zijn hoekwoningen met een extra grote tuin, omdat de tuinen doorlopen aan de zijkant van de woningen. Deze woningen hebben ramen in de zijgevel van de slaapkamers. Speciaal voor de woningen van type B is een bijzonder type uitbouw beschikbaar als optie, aan de zijkant van de woningen. Bij de inspiratiewoningen, verderop in deze brochure, is deze uitbouw te zien.

Plattegronden schaal 1:50

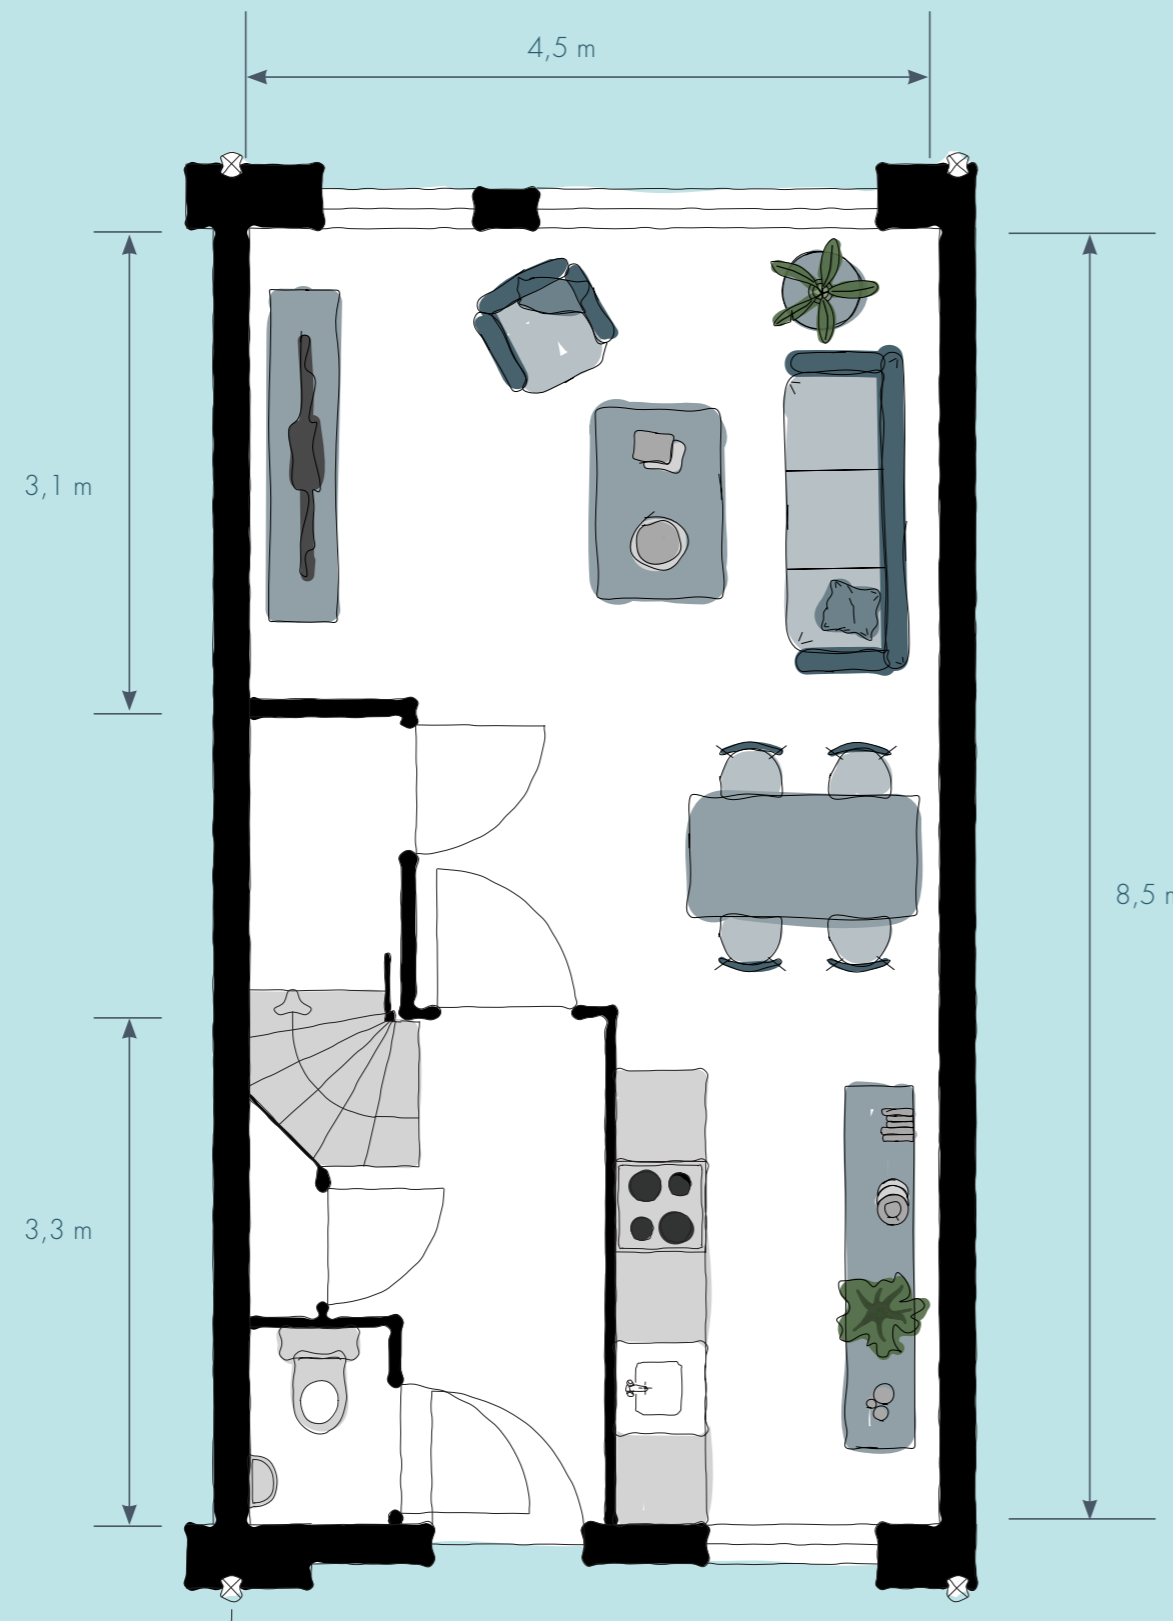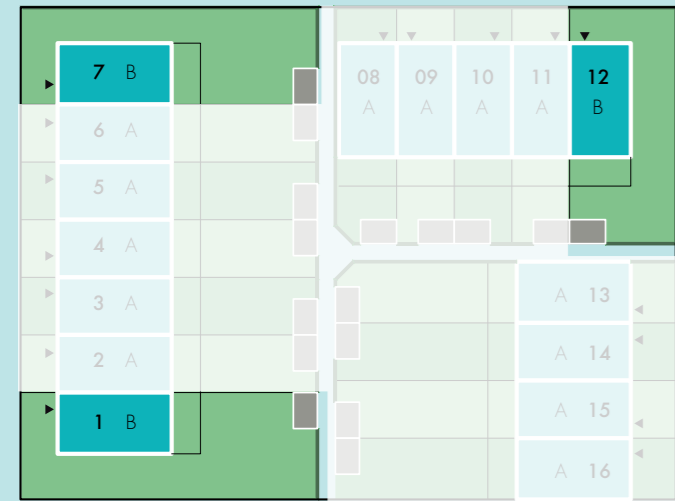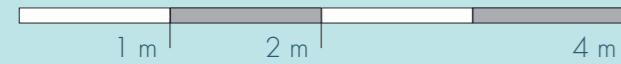


Begane grond

Hier afgebeeld bouwnummer 1 (bouwnummers 7 en 12 gespiegeld)

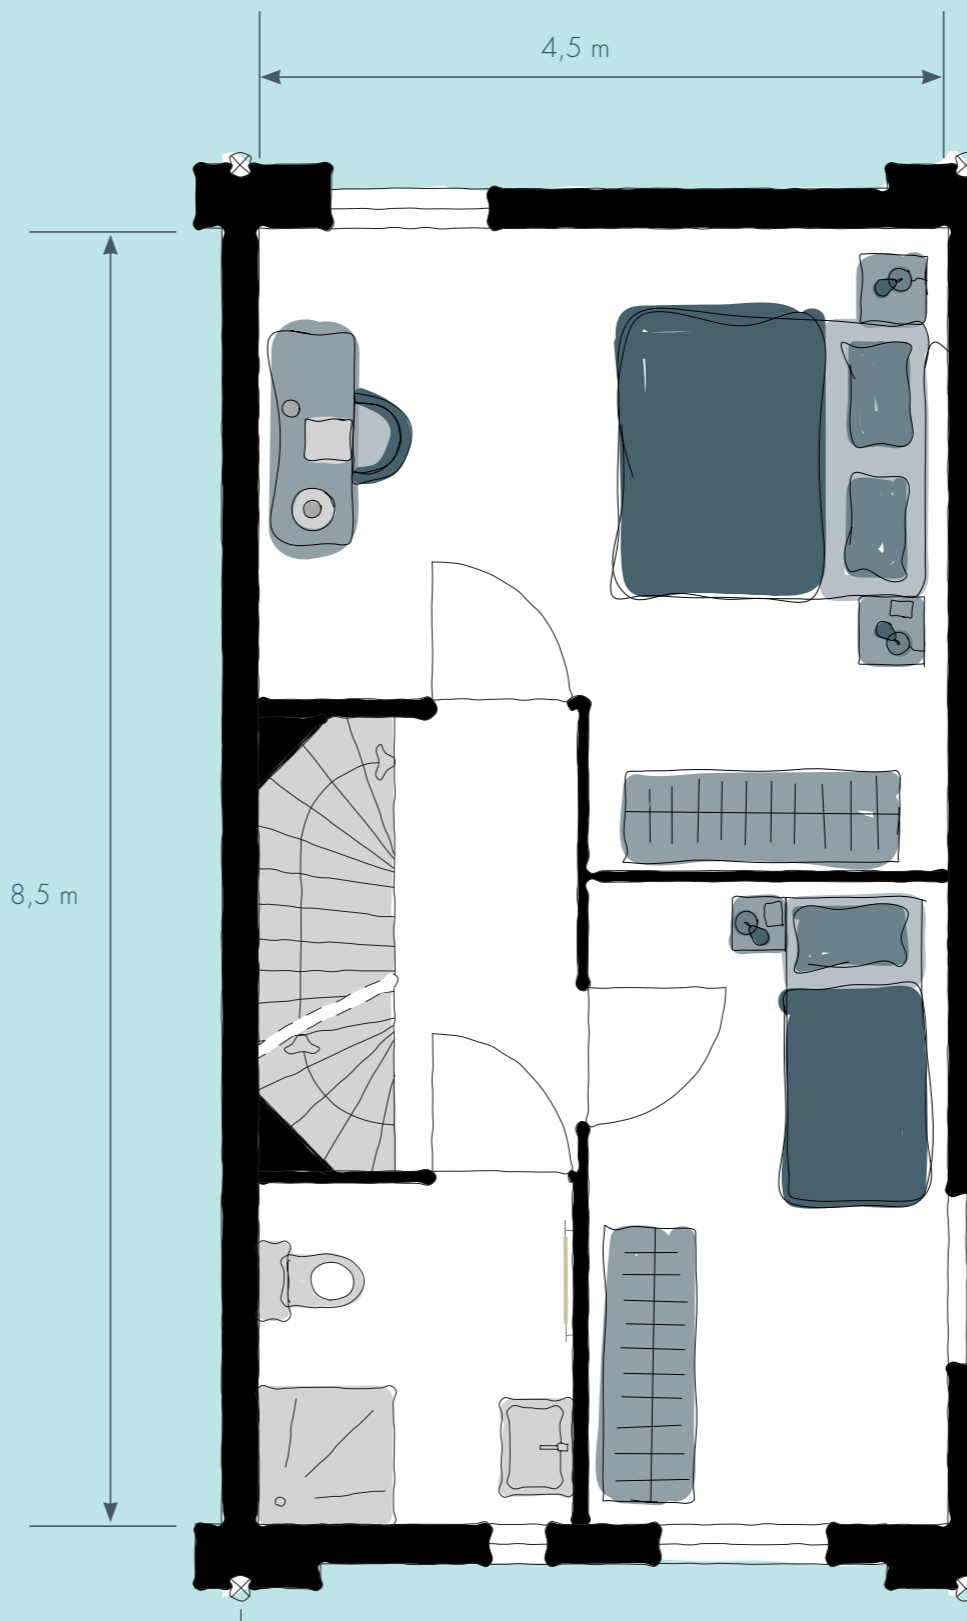

Eerste verdieping

Hier afgebeeld bouwnummer 1 (bouwnummers 7 en 12 gespiegeld)

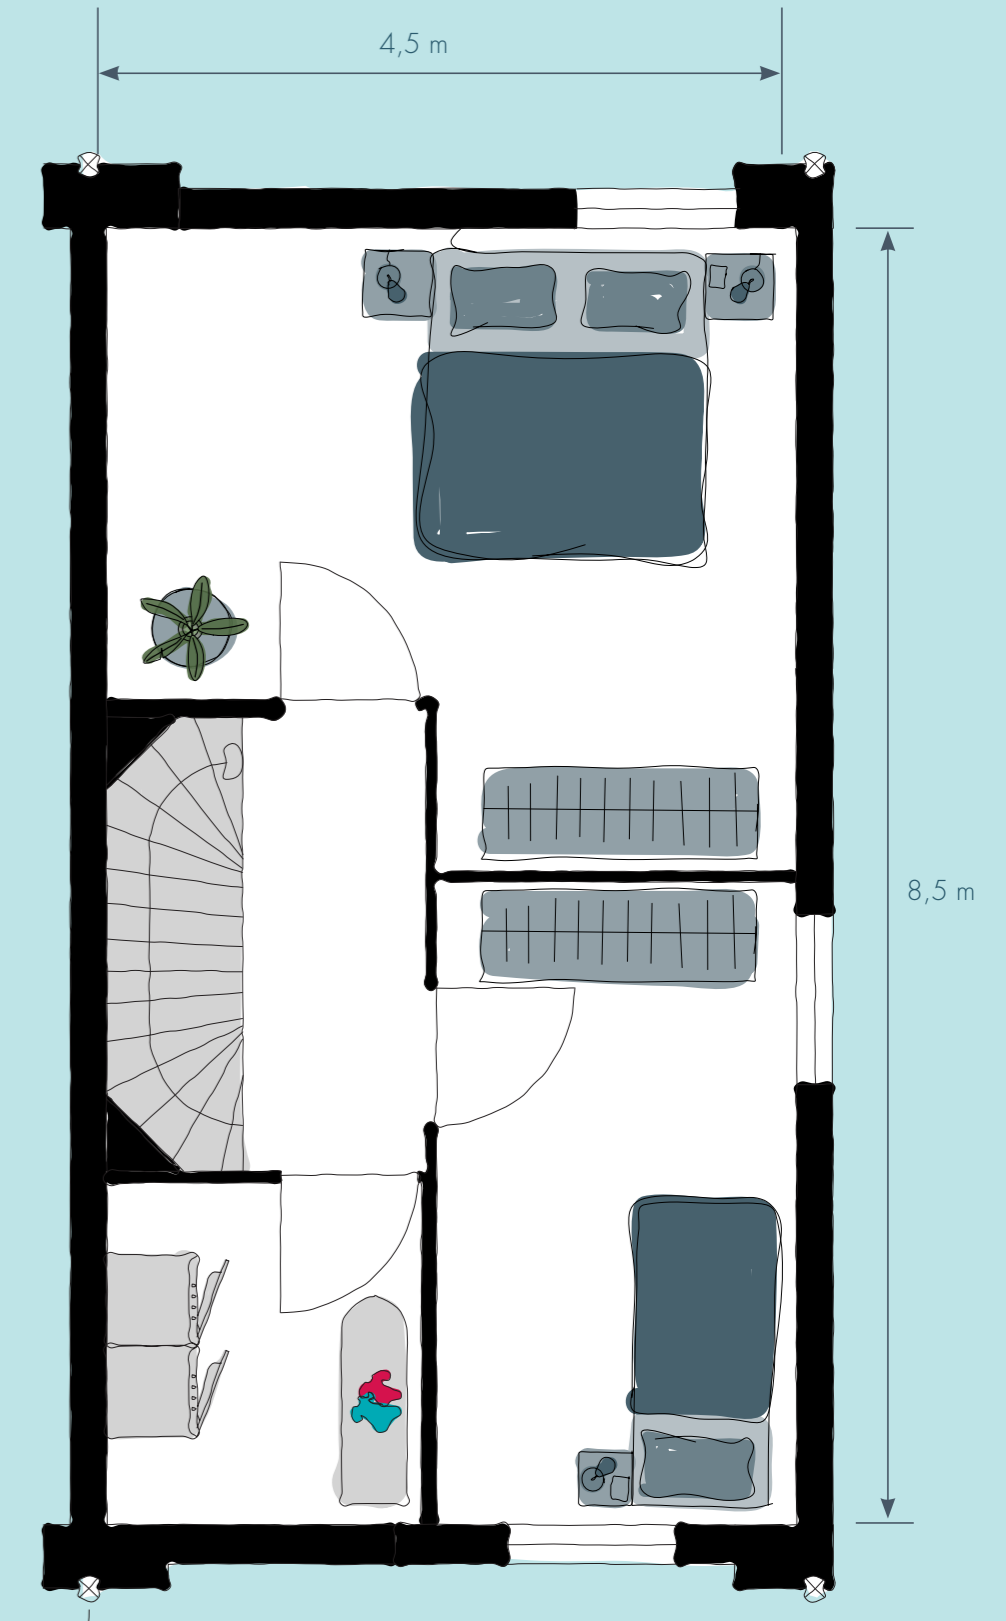

Tweede verdieping